

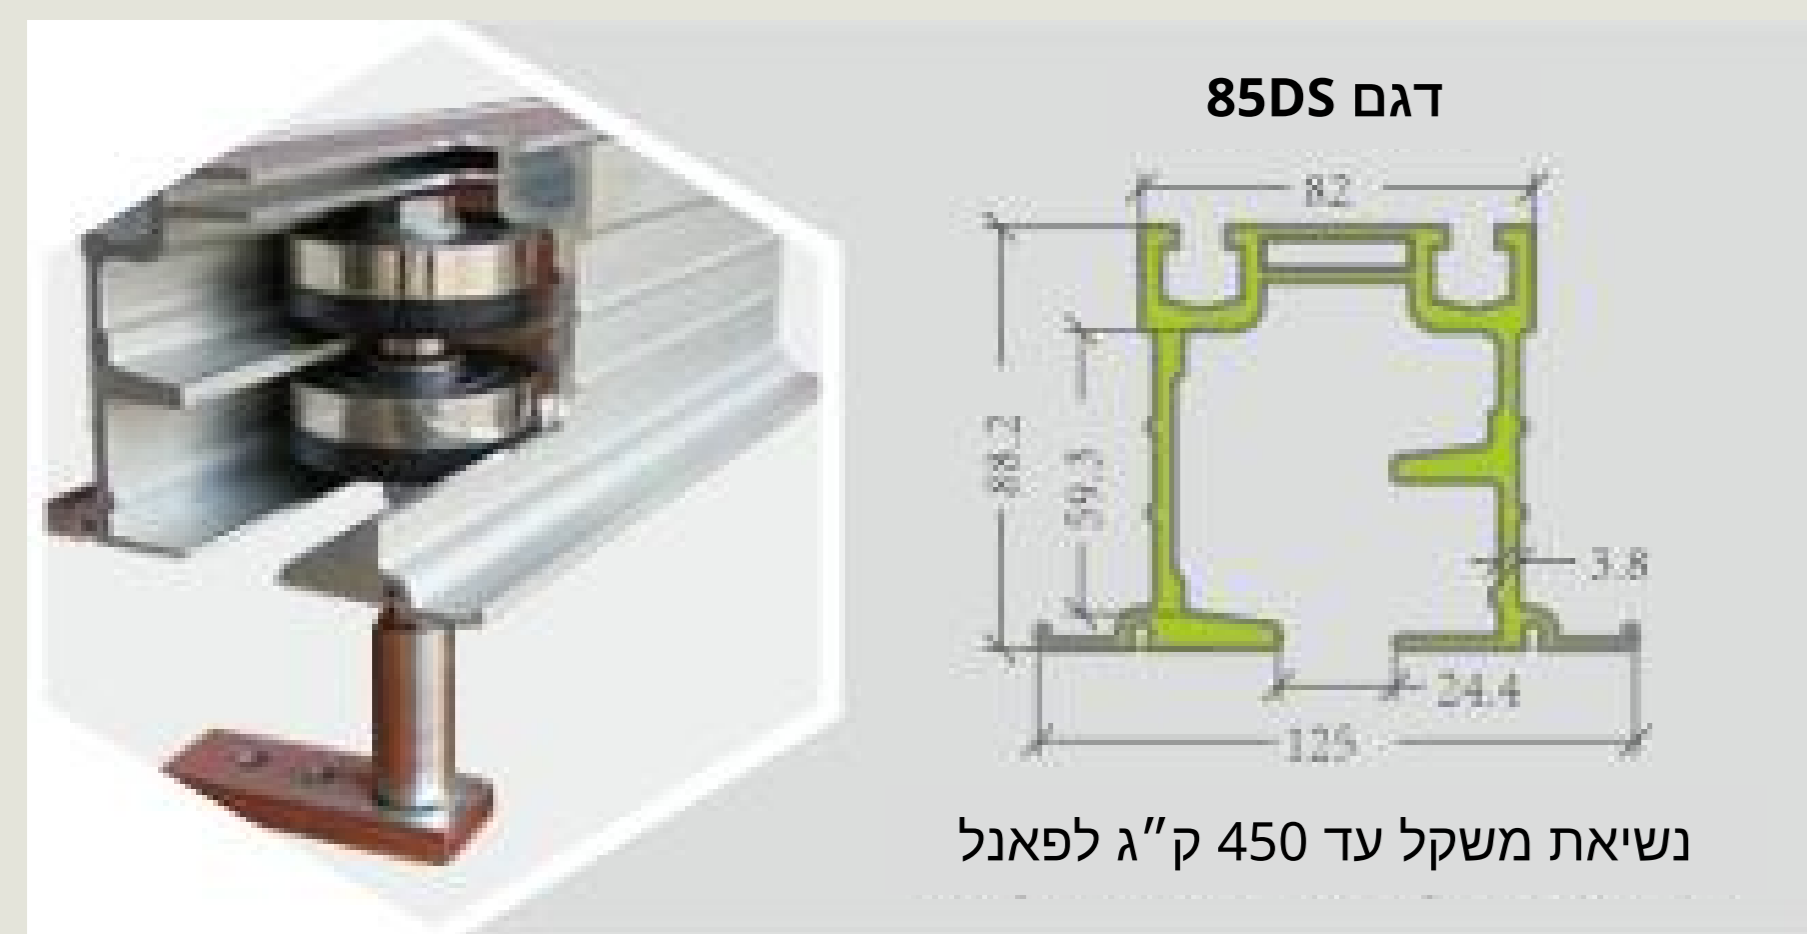
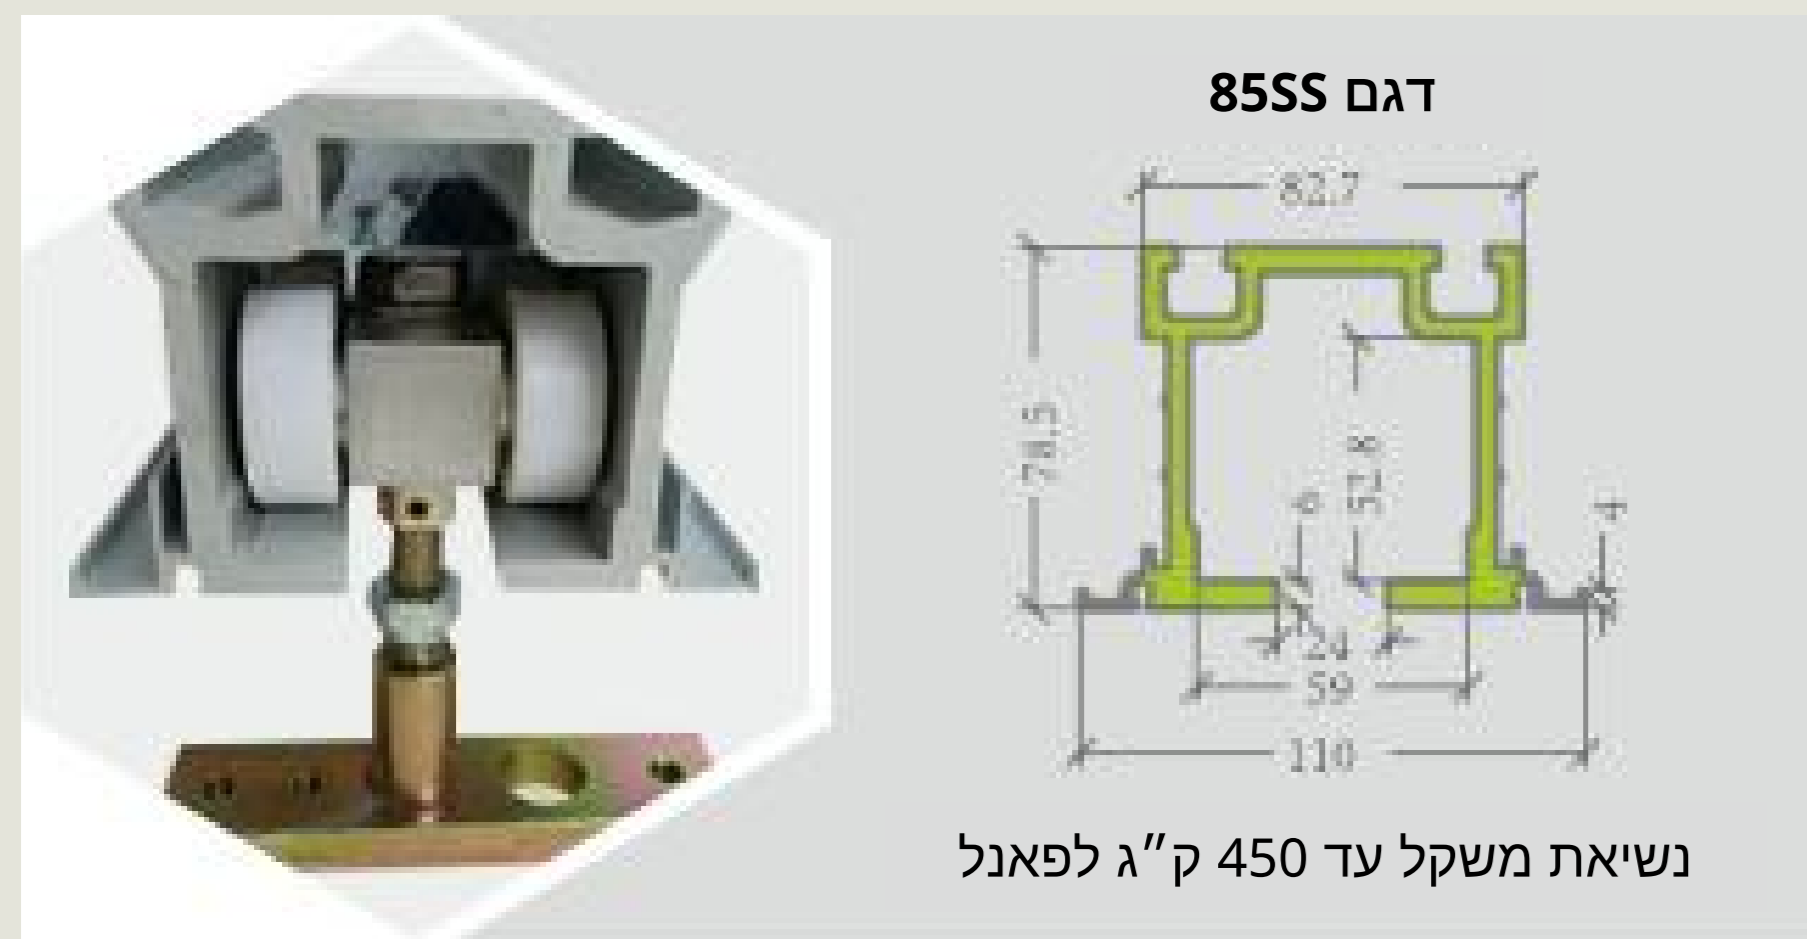


פרטים טכניים EF 88

מערכת מסילות אלומיניום

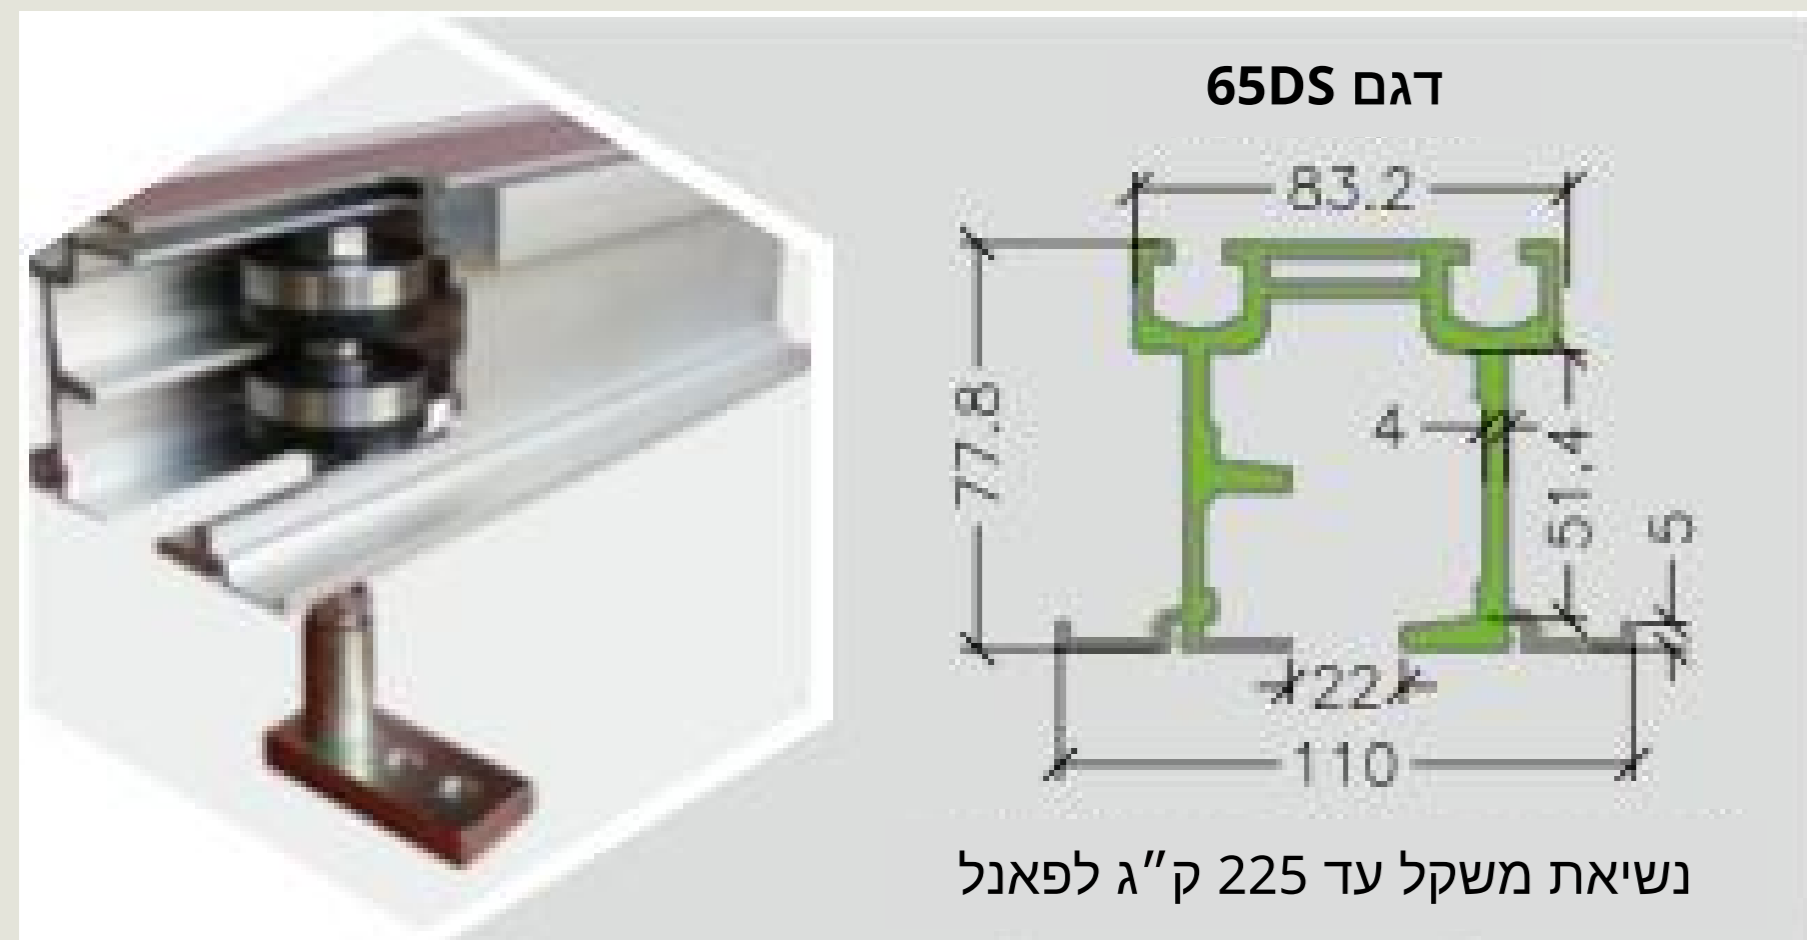

חתך צידי

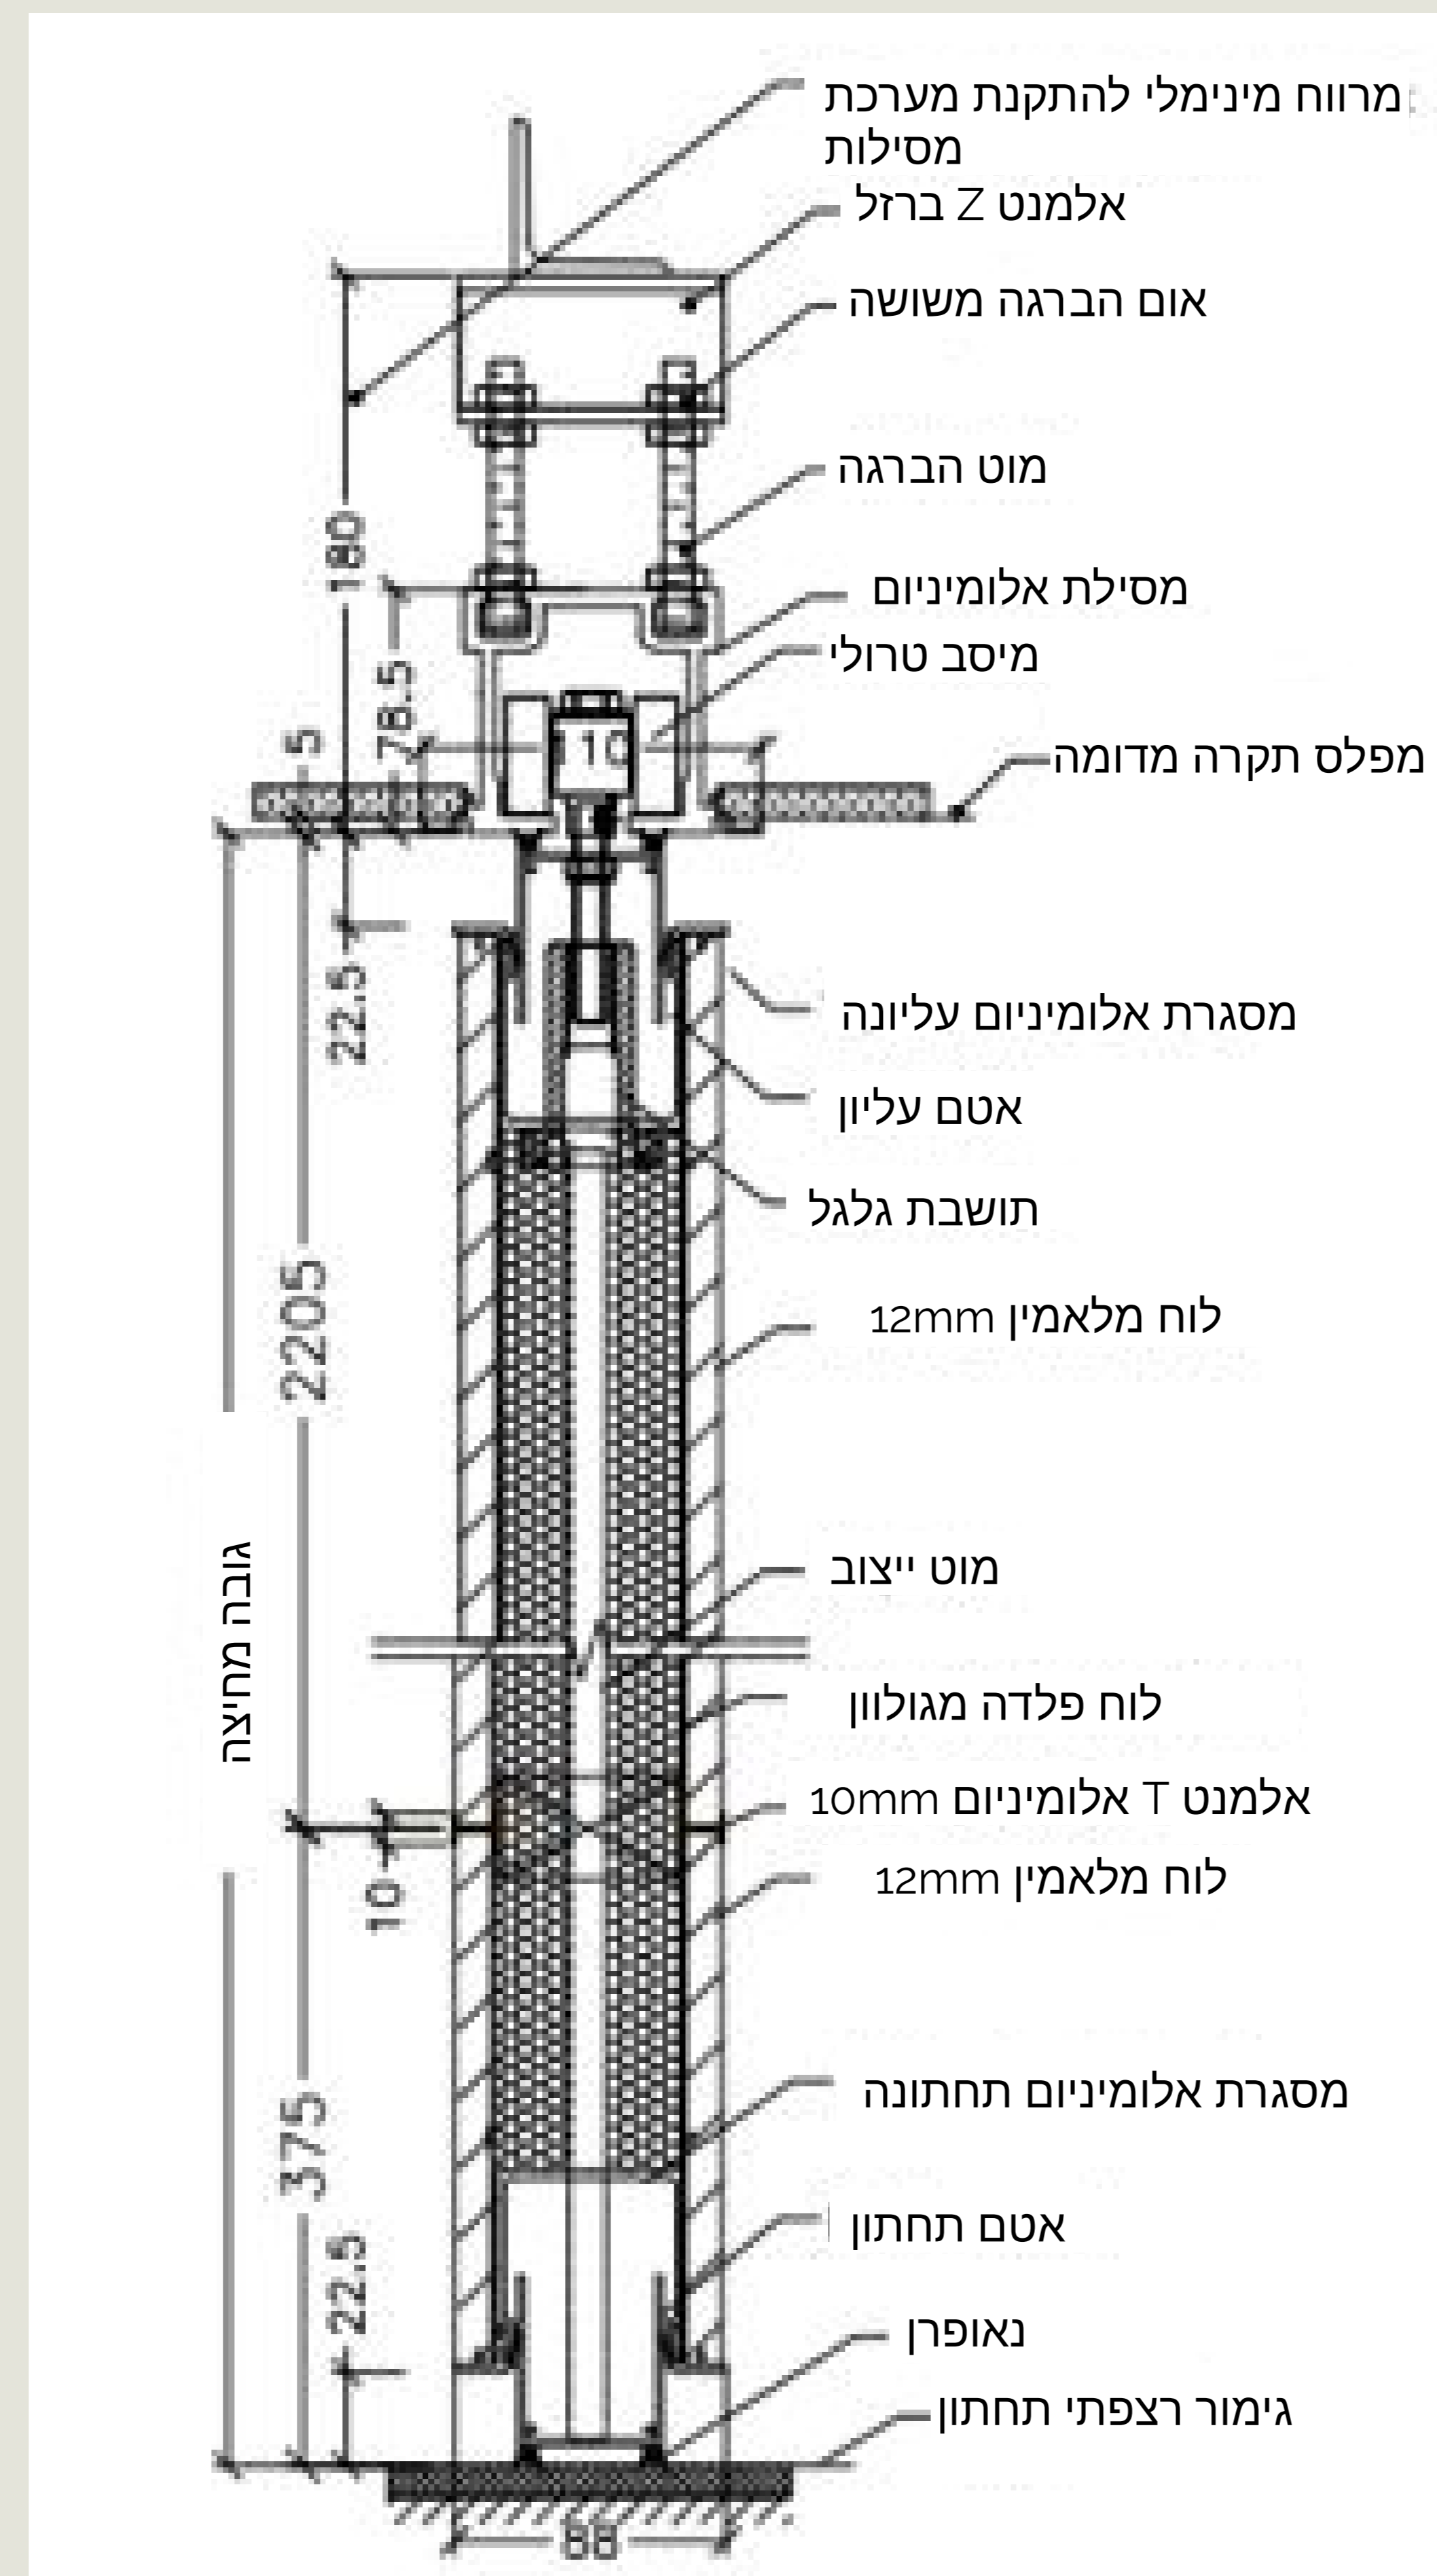

פתרון הערמה

פתרונות הערמה סטנדרטיים



פתרונות הערמה חלקיים

