


# פרטים טכניים EF 40

## מערכת מסילות אלומיניום

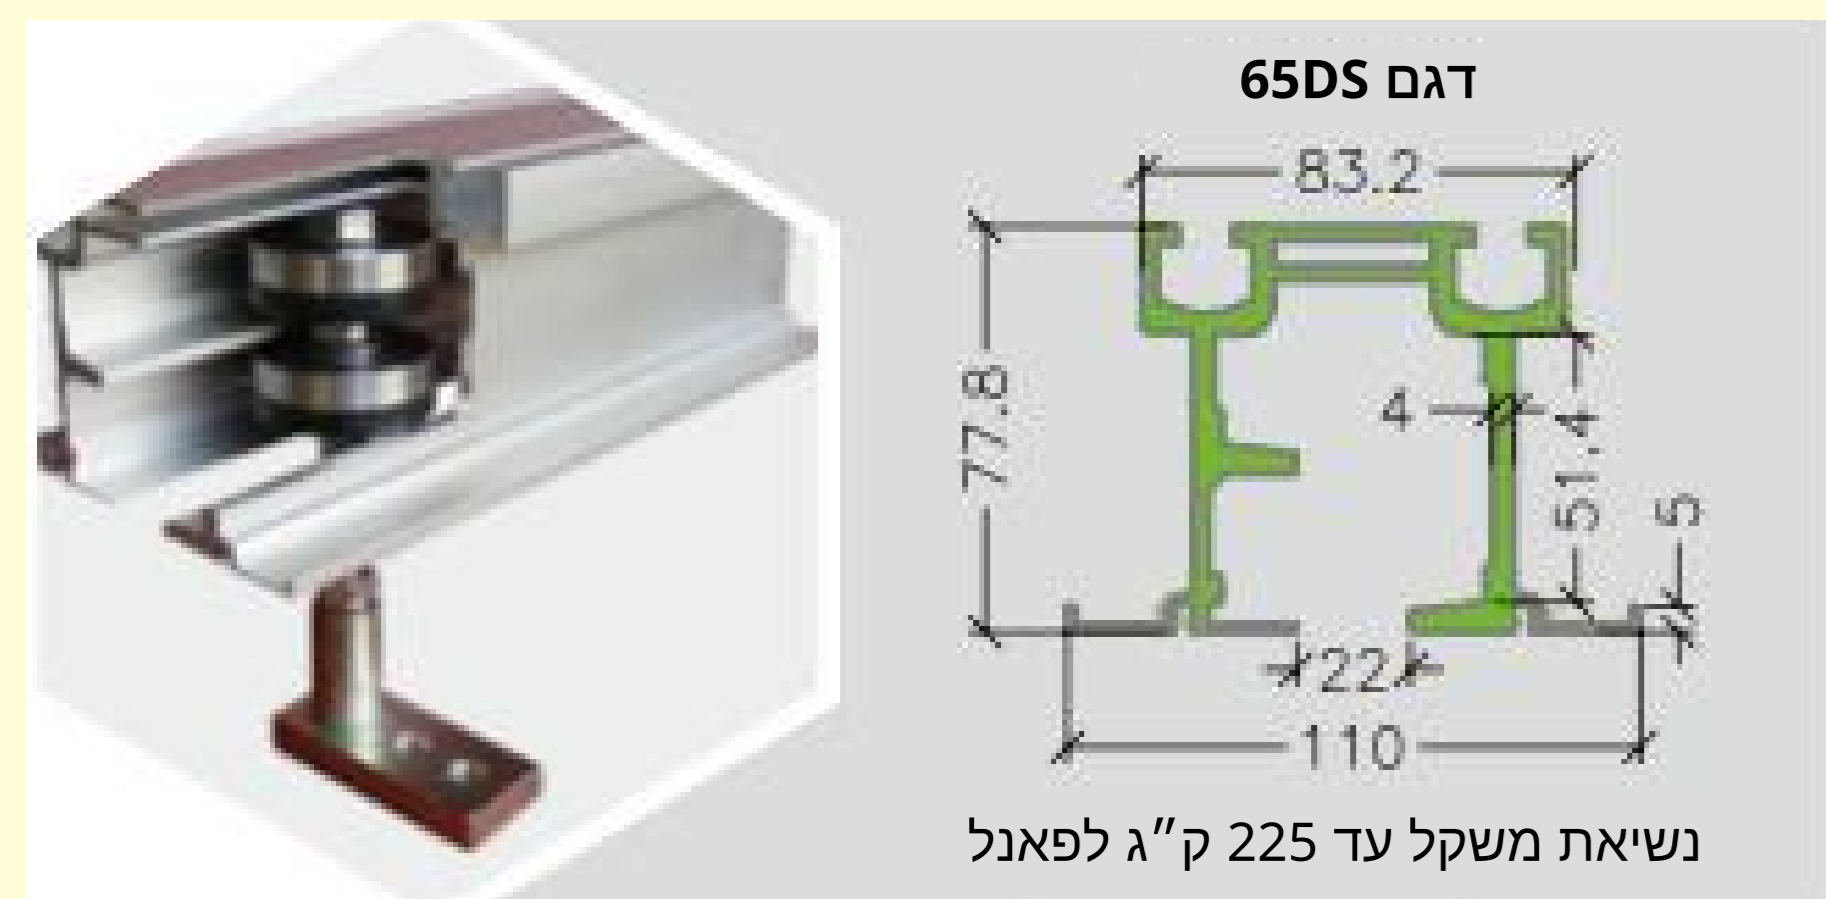


## אטם תחתון



## מנגנון נעילה



## חיתוך צידי

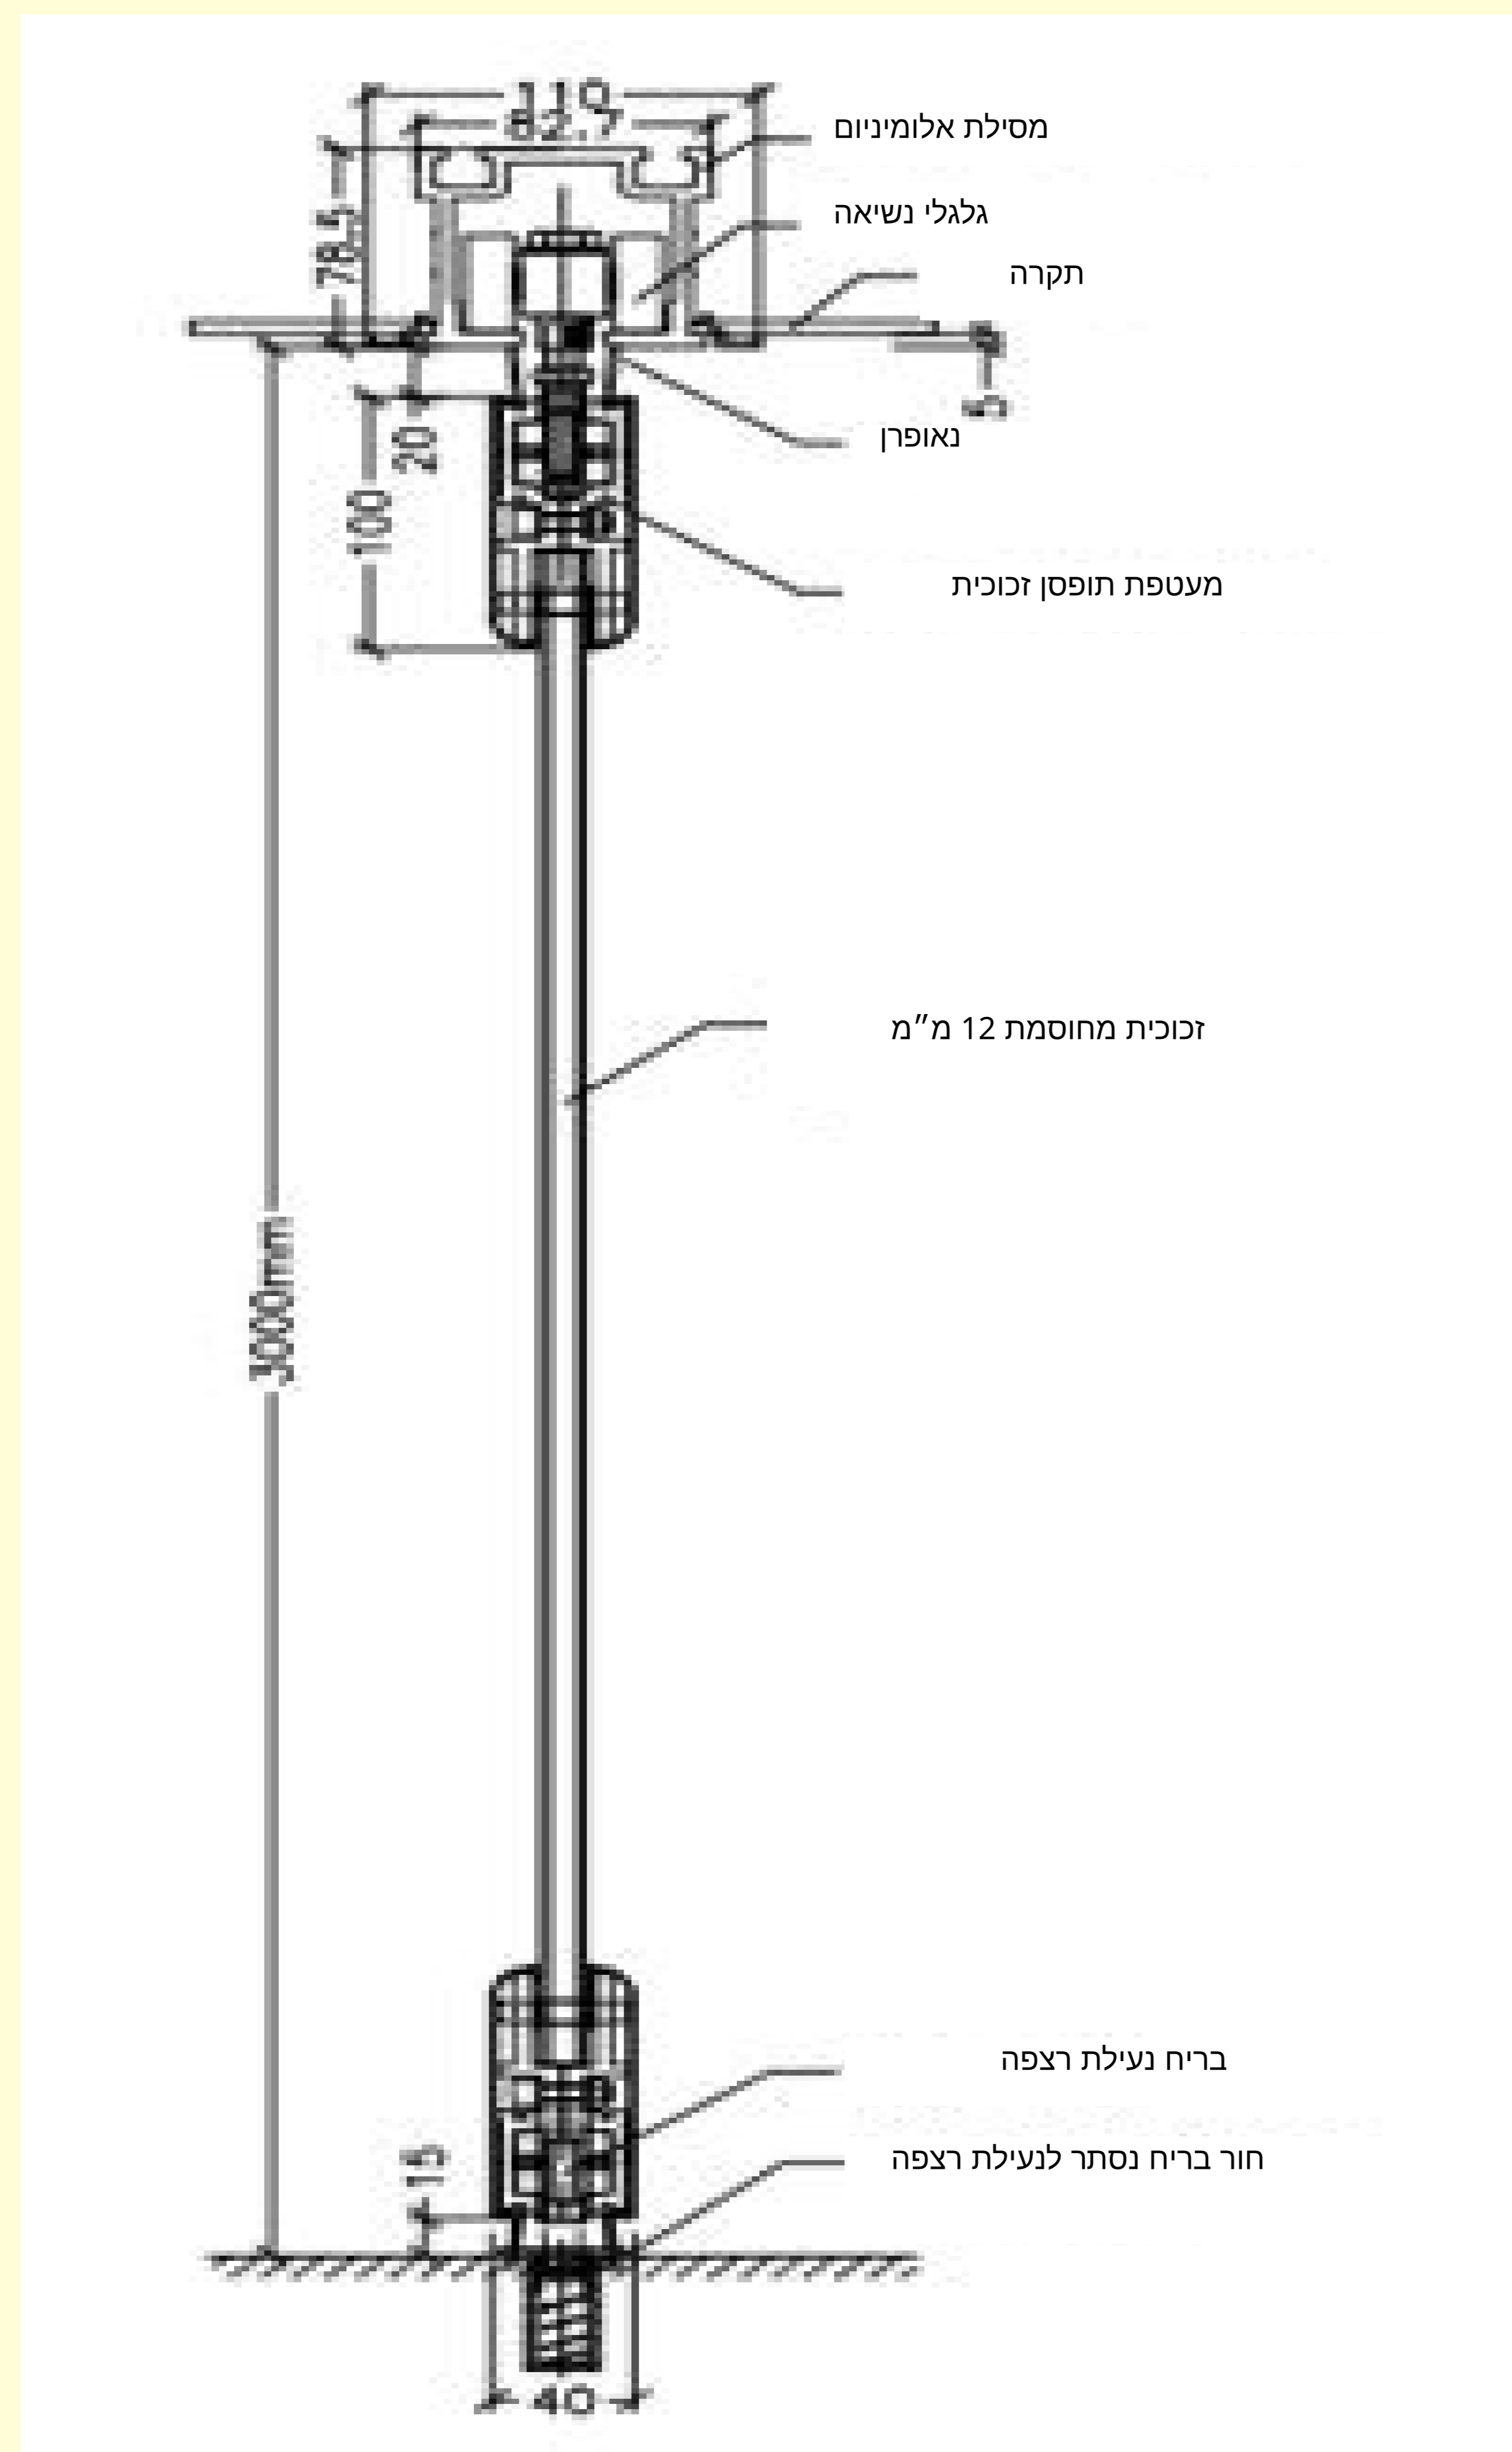

## פתרון הערמה

### פתרונות הערמה סטנדרטיים



מערום מרכזי

מערום דו צדדי 90 מעלות

מערום מרכזי פלוס



### פתרונות הערמה חלקיים

